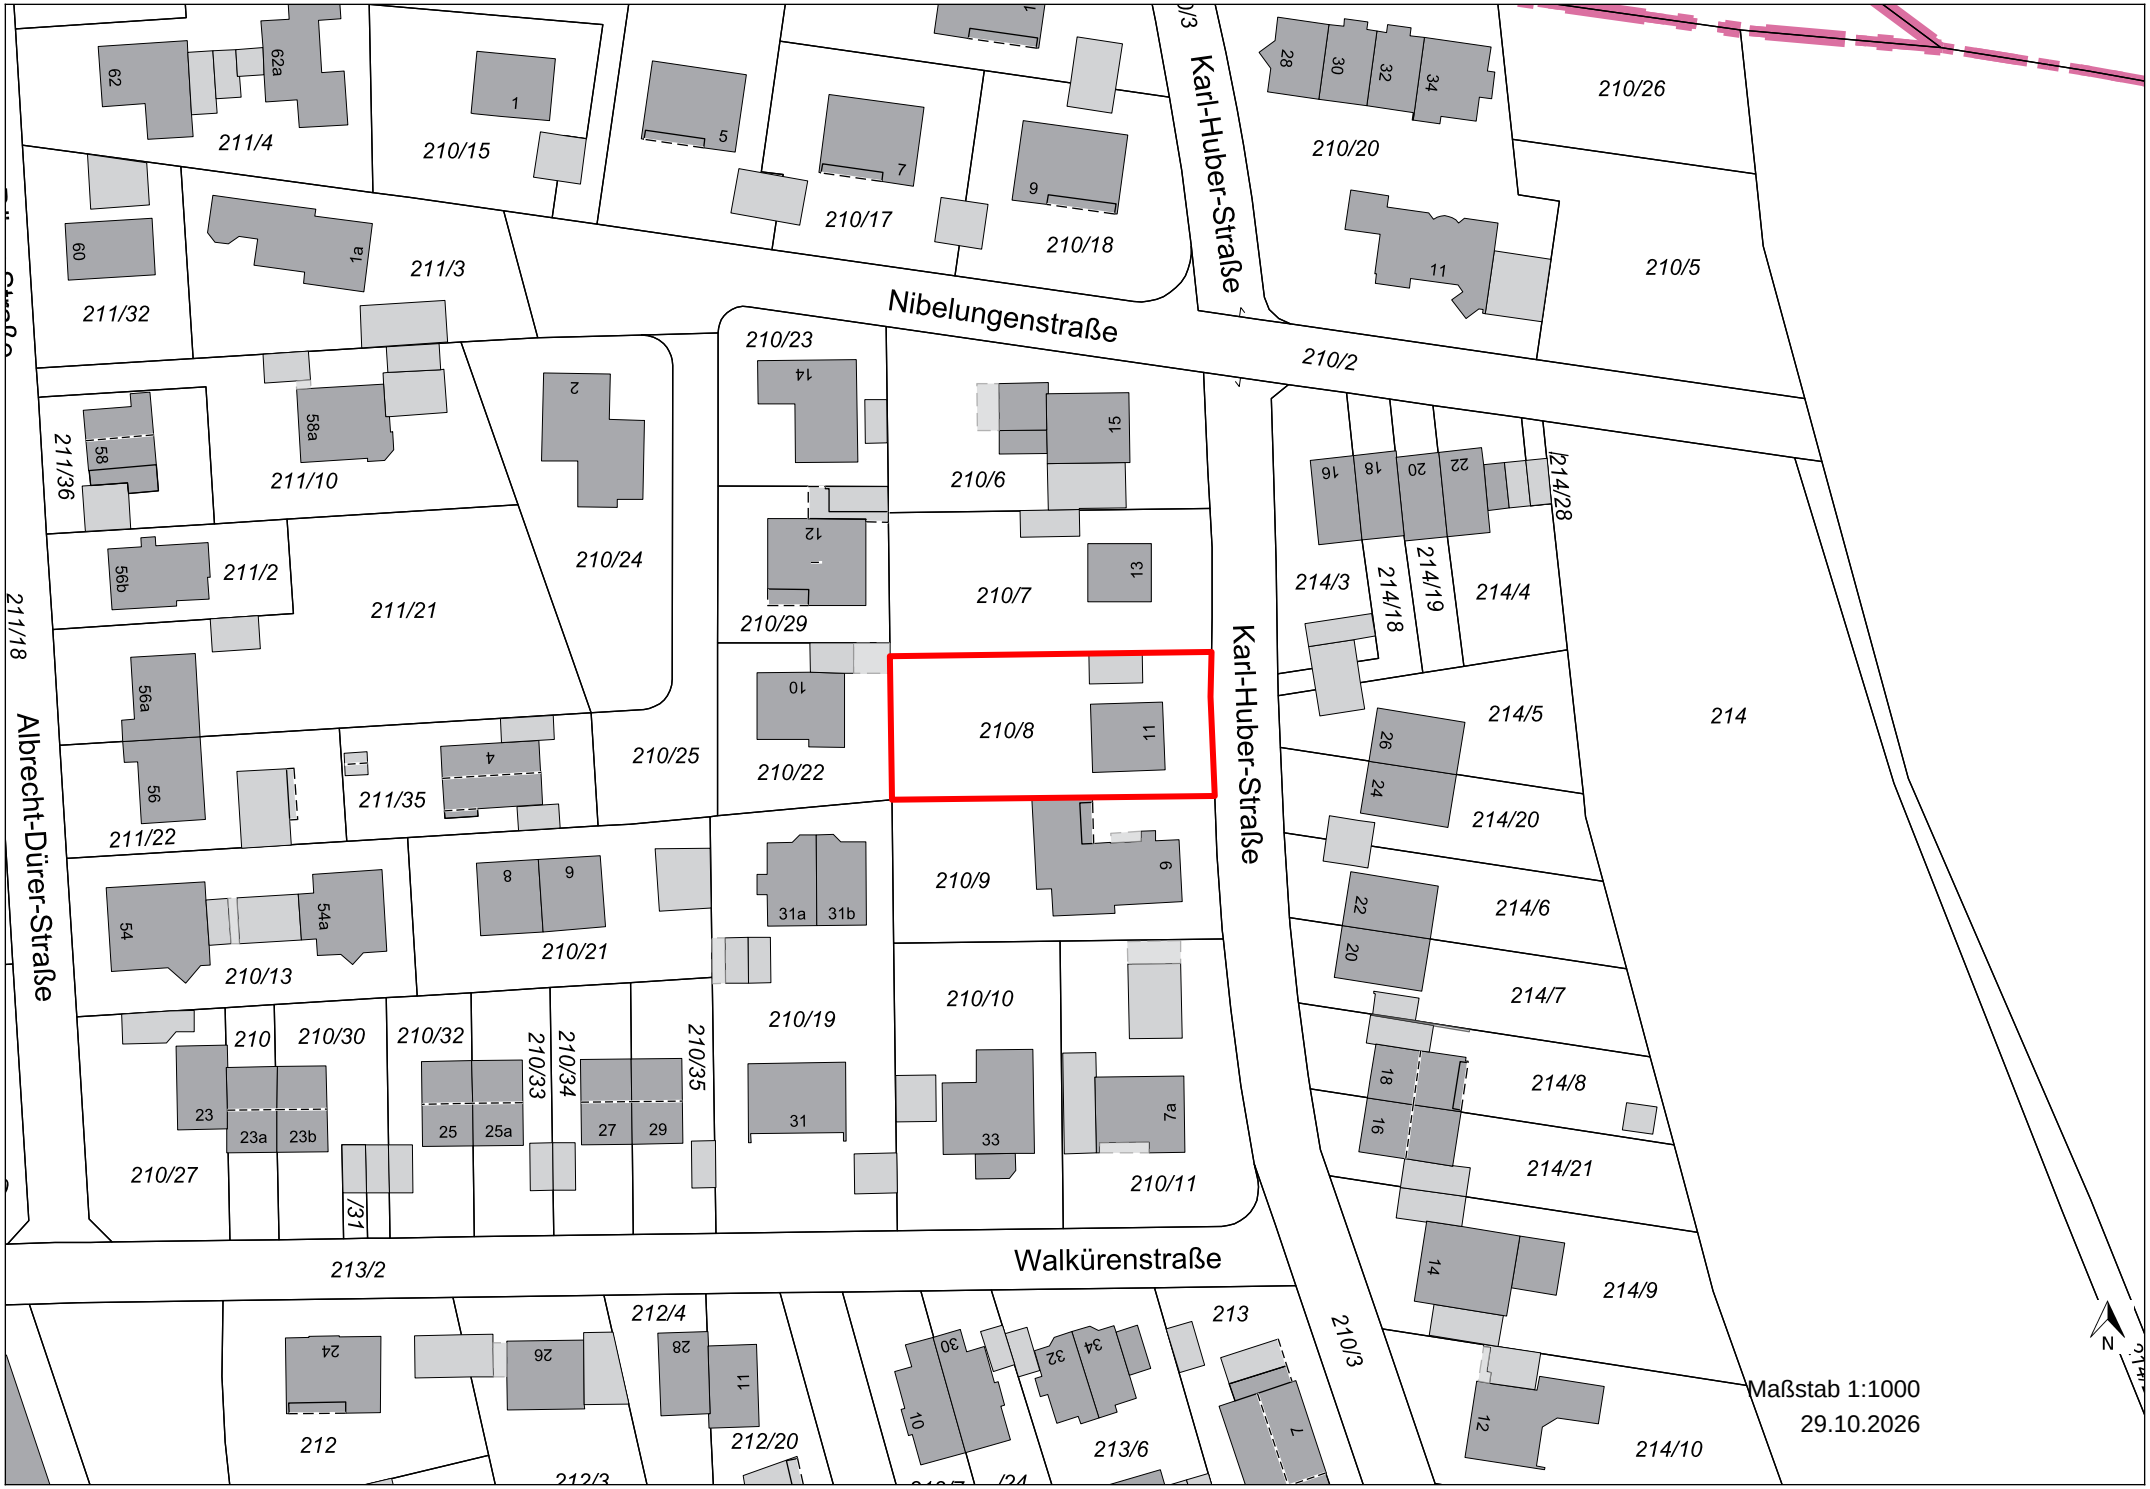

Nibelungenstraße
Karl-Huber-Straße
Albrecht-Dürer-Straße
Walkürenstraße
210/8
211/4
210/15
211/3
211/32
210/17
210/18
210/20
210/26
210/5
210/2
210/23
210/6
211/36
211/10
210/24
211/2
211/21
210/29
210/7
211/18
211/35
210/25
210/22
211/22
210/9
210/13
210/21
210/19
210/10
210/27
210/30
210/32
210/33
210/34
210/35
213/2
210/11
212/4
213
212
212/20
213/6
210/3
214/28
214/3
214/18
214/19
214/4
214/5
214
214/20
214/6
214/7
214/8
214/21
214/9
214/10
Maßstab 1:1000
29.10.2026