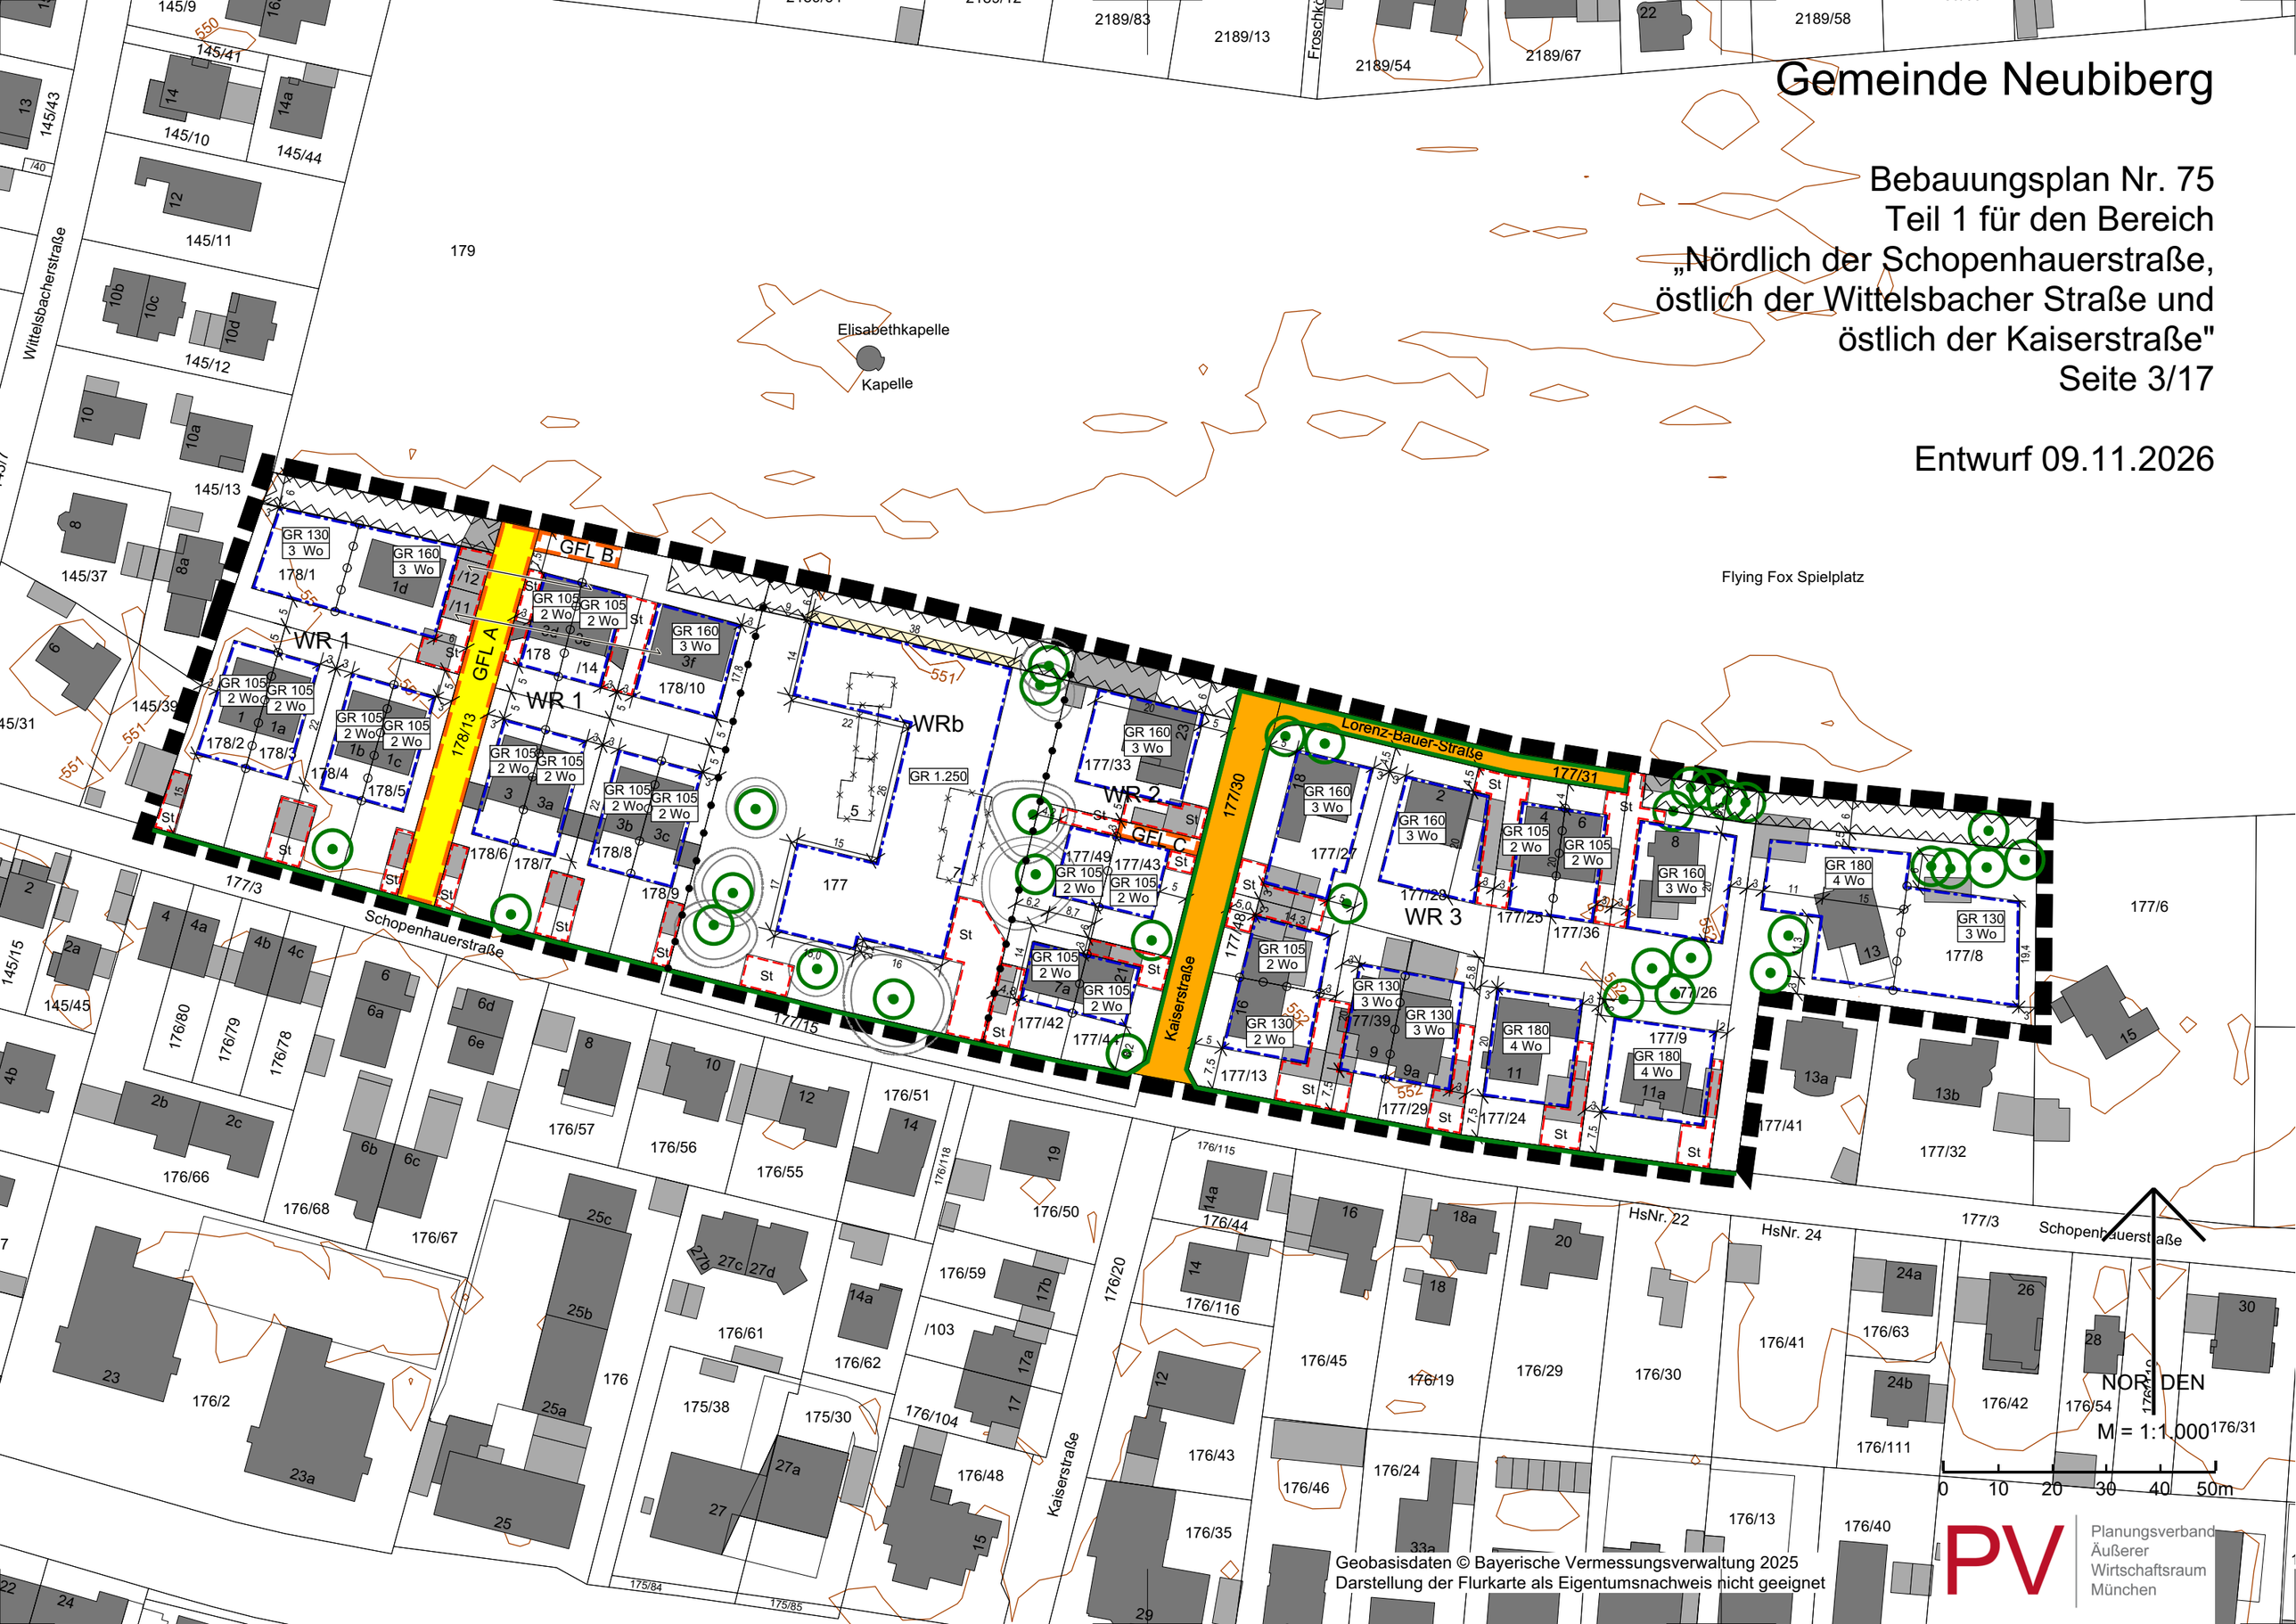
Gemeinde Neubiberg
Bebauungsplan Nr. 75
Teil 1 für den Bereich
„Nördlich der Schopenhauerstraße,
östlich der Wittelsbacher Straße und
östlich der Kaiserstraße"
Seite 3/17
Entwurf 09.11.2026
Elisabethkapelle
Kapelle
Flying Fox Spielplatz
Wittelsbacherstraße
Schopenhauerstraße
Kaiserstraße
Lorenz-Bauer-Straße
GFL A
GFL B
GFL C
WR 1
WR 2
WR 3
WRb
NORDEN
M = 1:1.000
0 10 20 30 40 50m
Geobasisdaten © Bayerische Vermessungsverwaltung 2025
Darstellung der Flurkarte als Eigentumsnachweis nicht geeignet
PV
Planungsverband
Äußerer
Wirtschaftsraum
München