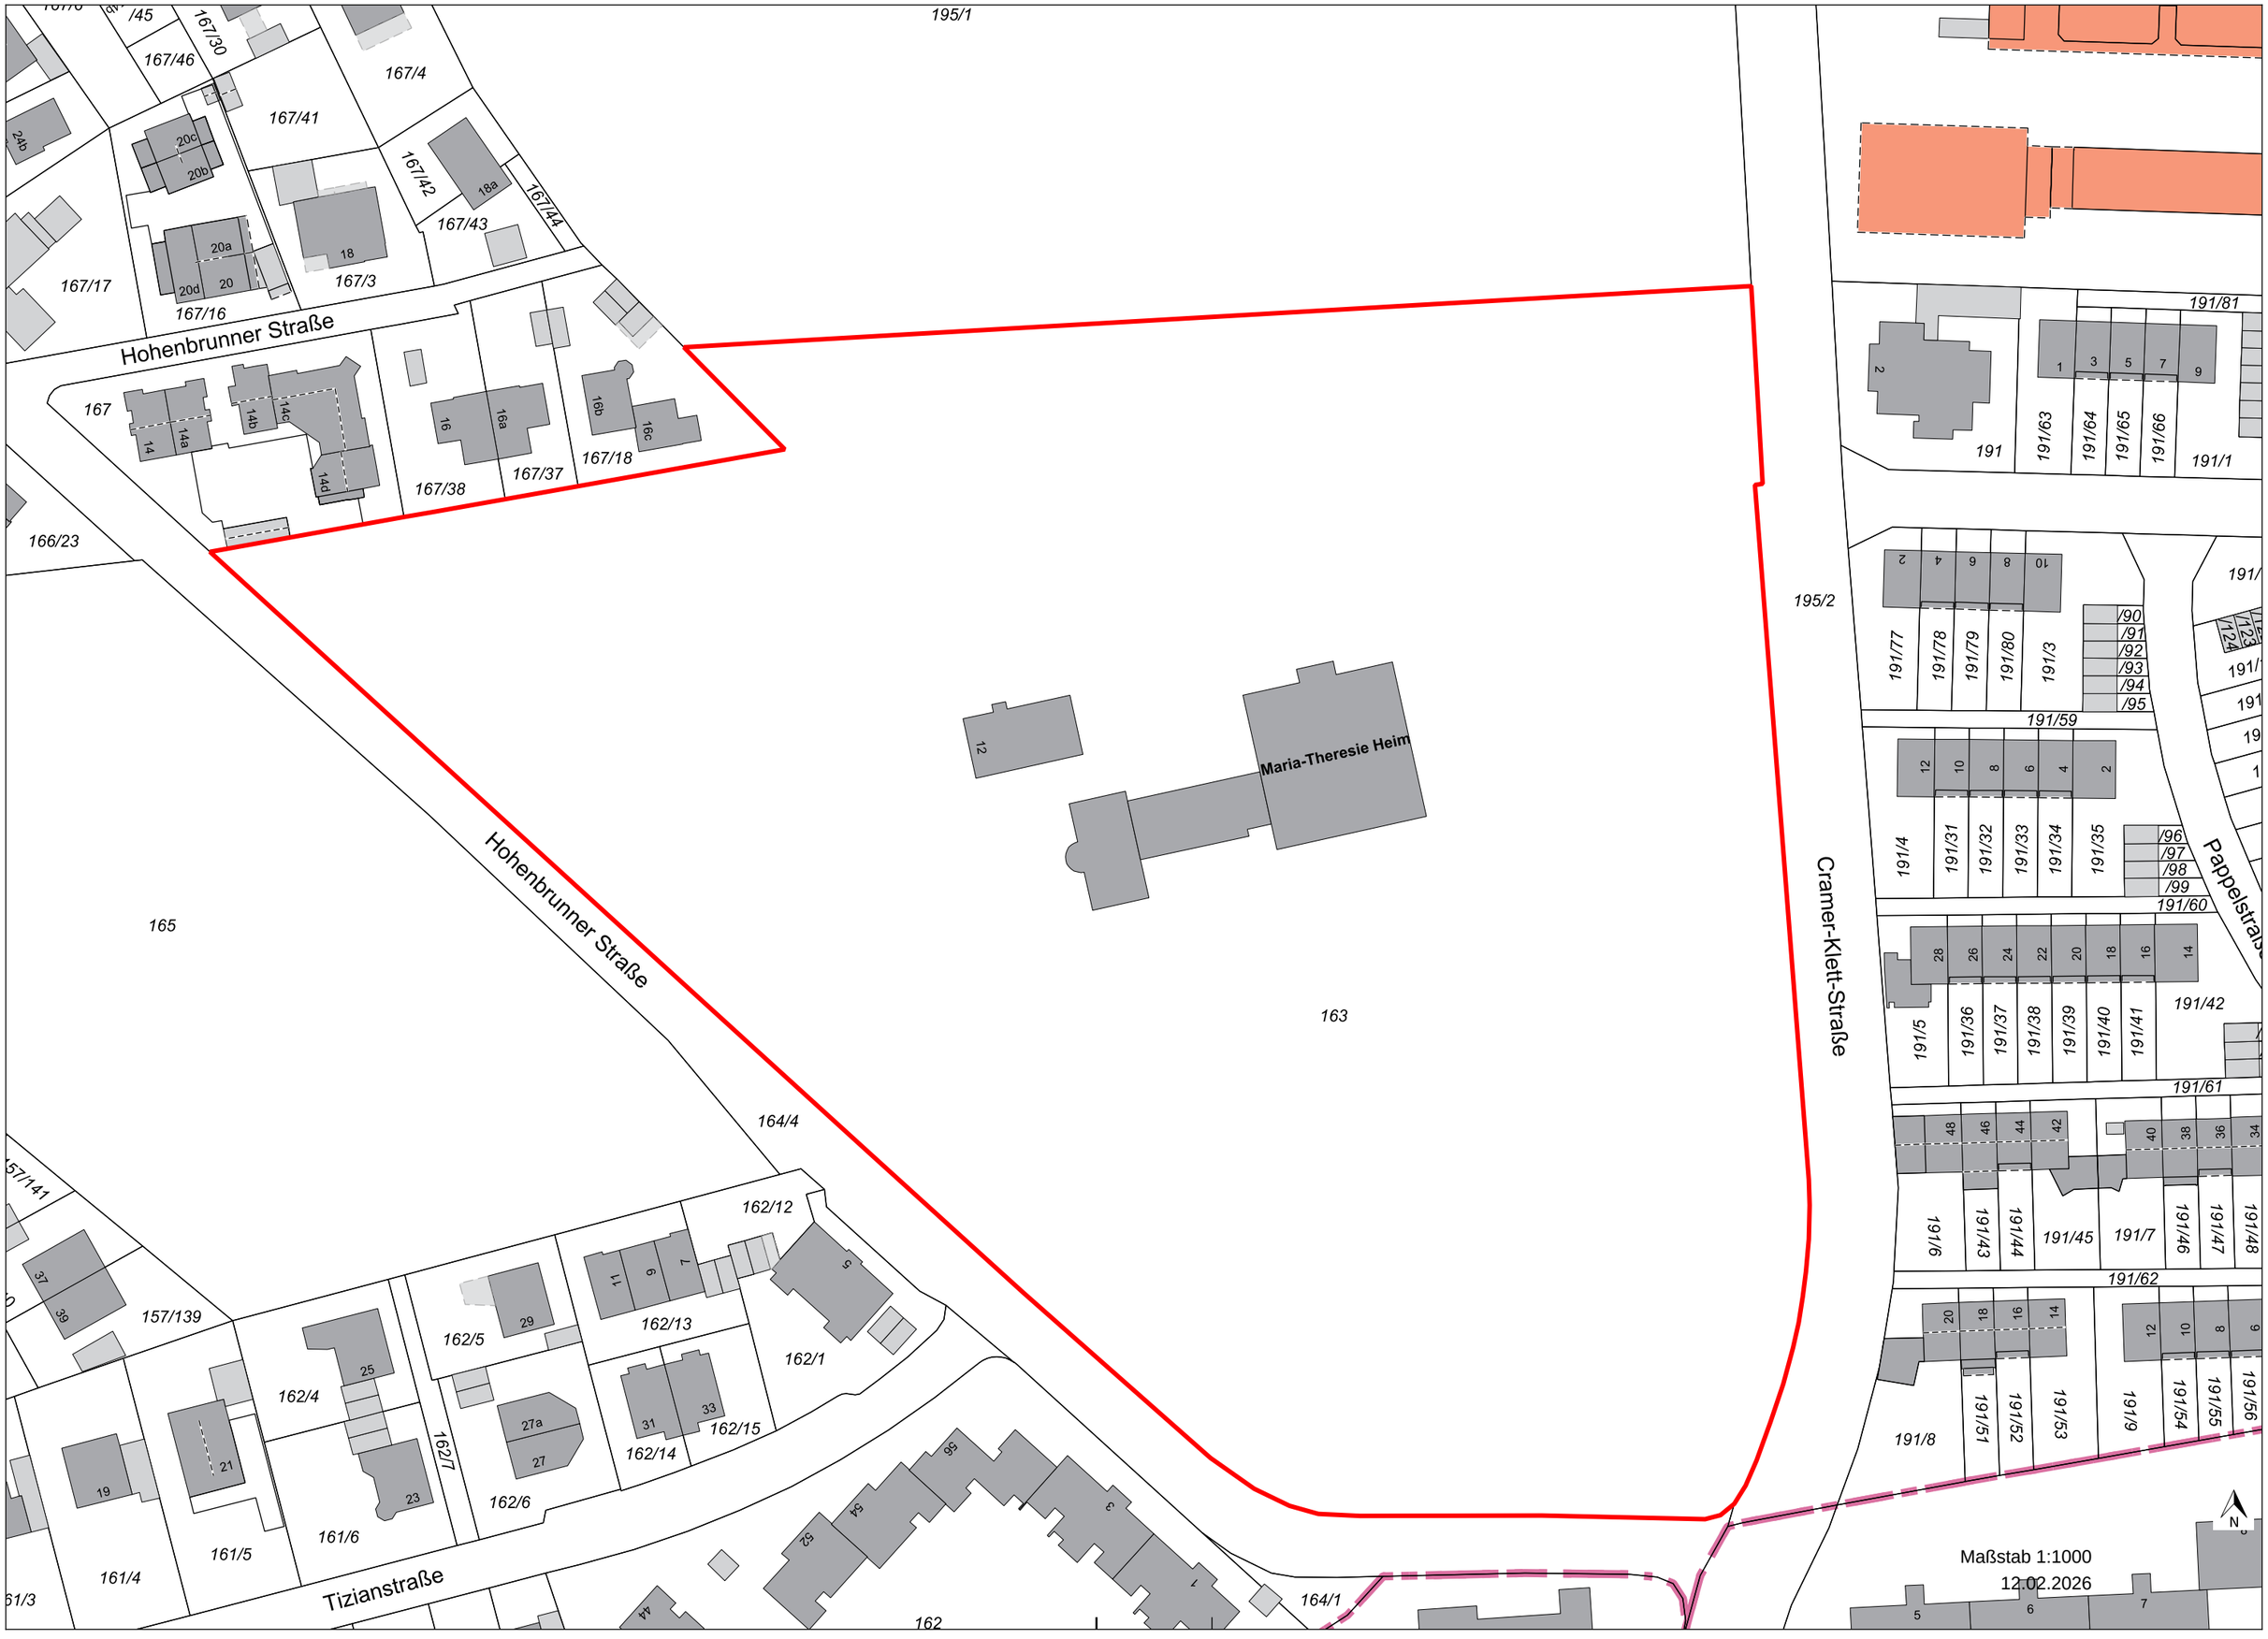
Hohenbrunner Straße
Hohenbrunner Straße
Cramer-Klett-Straße
Pappelstraße
Tizianstraße
Maria-Theresie Heim
195/1
195/2
163
164/4
164/1
165
166/23
167
167/3
167/4
167/16
167/17
167/18
167/30
167/37
167/38
167/41
167/42
167/43
167/44
167/46
157/139
157/141
161/4
161/5
161/6
162
162/1
162/4
162/5
162/6
162/7
162/12
162/13
162/14
162/15
191
191/1
191/3
191/4
191/5
191/6
191/7
191/8
191/9
191/31
191/32
191/33
191/34
191/35
191/36
191/37
191/38
191/39
191/40
191/41
191/42
191/43
191/44
191/45
191/46
191/47
191/48
191/51
191/52
191/53
191/54
191/55
191/56
191/59
191/60
191/61
191/62
191/63
191/64
191/65
191/66
191/77
191/78
191/79
191/80
191/81
N
Maßstab 1:1000
12.02.2026