
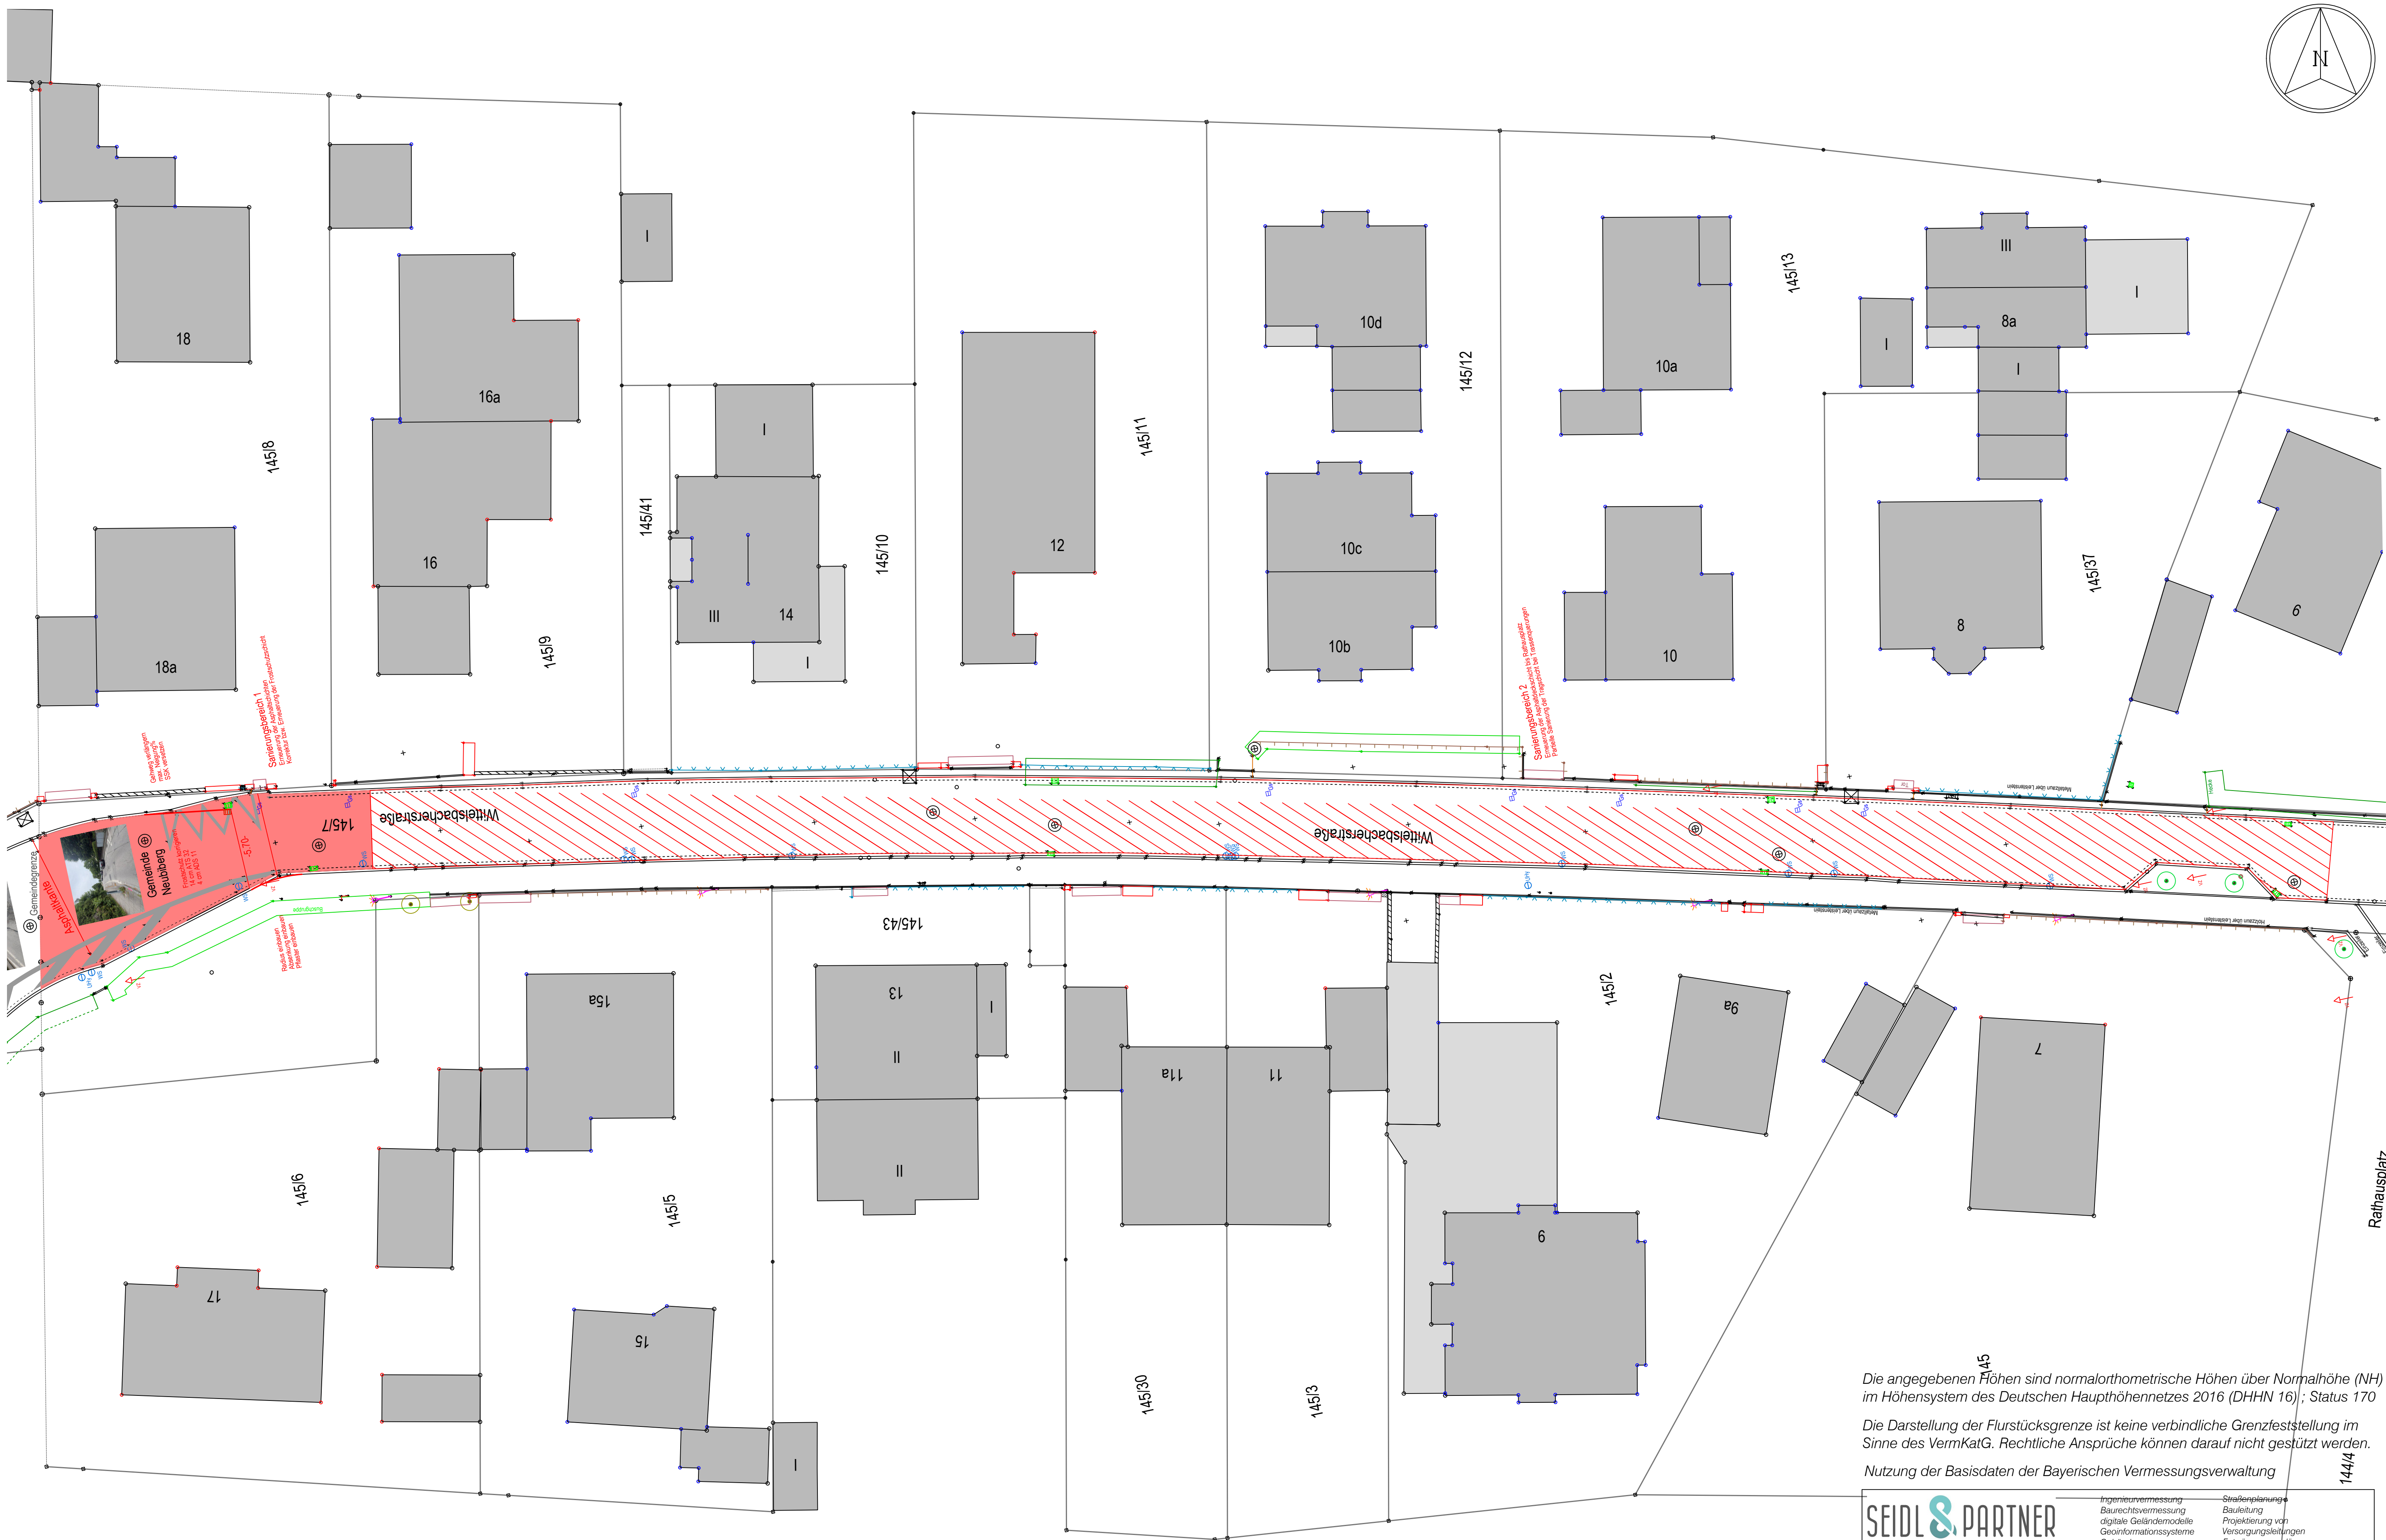


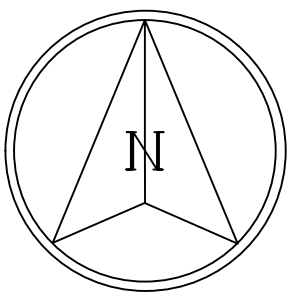

Die angegebenen Höhen sind normalorthometrische Höhen über Normalhöhe (NH) im Höhensystem des Deutschen Haupthöhennetzes 2016 (DHHN 16) ; Status 170

Die Darstellung der Flurstücksgrenze ist keine verbindliche Grenzfeststellung im Sinne des VermKatG. Rechtliche Ansprüche können darauf nicht gestützt werden.

Nutzung der Basisdaten der Bayerischen Vermessungsverwaltung

SEIDL & PARTNER
BERATENDE INGENIEURE

Ingenieurvermessung
Baurechtsvermessung
digitale Geländemodelle
Geoinformationssysteme
Gebäude-
bestandsaufnahmen

Straßenplanung
Bauleitung
Projektion von
Versorgungsleitungen
Entwässerungspläne
CAD-Planerstellung

Planbezeichnung: Übersichtsplan
Wittelsbacherstraße in Neubiberg
Gemarkung: Unterbiberg, BV Nr. 2026003_02

Flurnr.: xxxx/xxx	Maßstab: 1:200	Plannr.:26003_02	Datum: 09.06.26	Bearb.: 04
-------------------	----------------	------------------	-----------------	------------

SEIDL Beratende Ingenieure 85757 Karlsfeld, Ohmstr.12 Tel.: 08131/86146
e-Mail: info@seidl-ingenieure.de